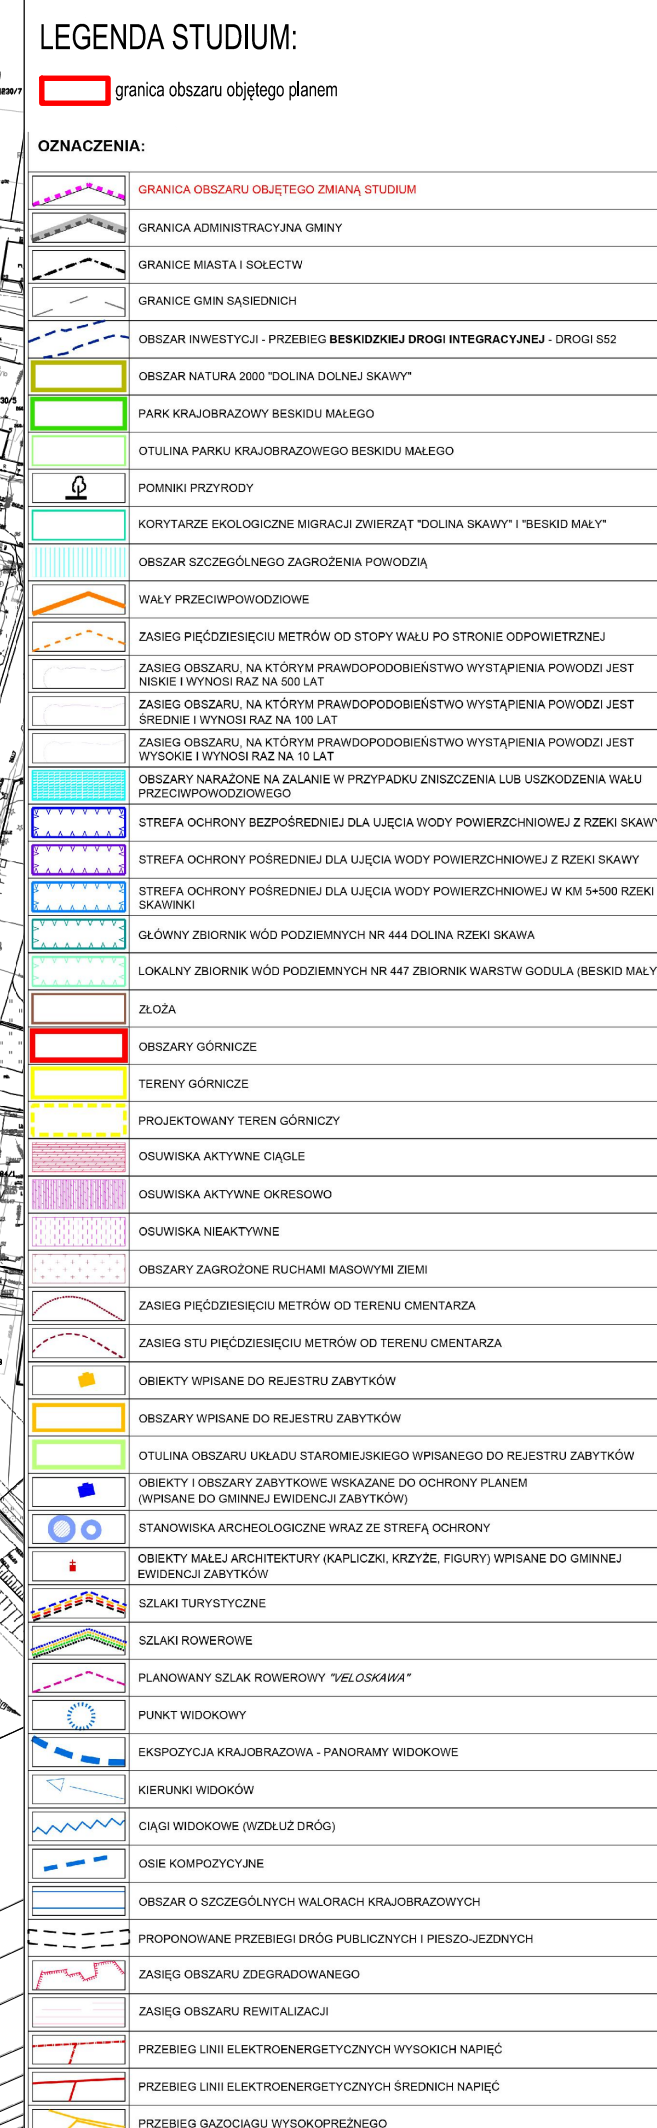
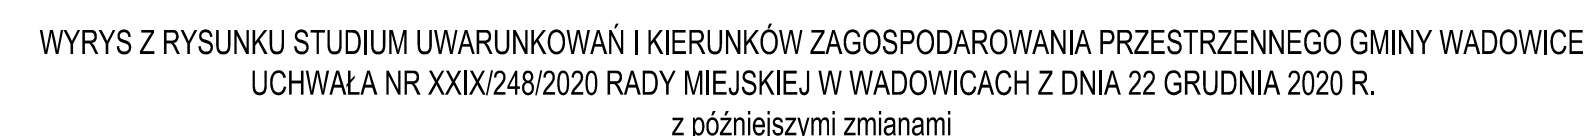
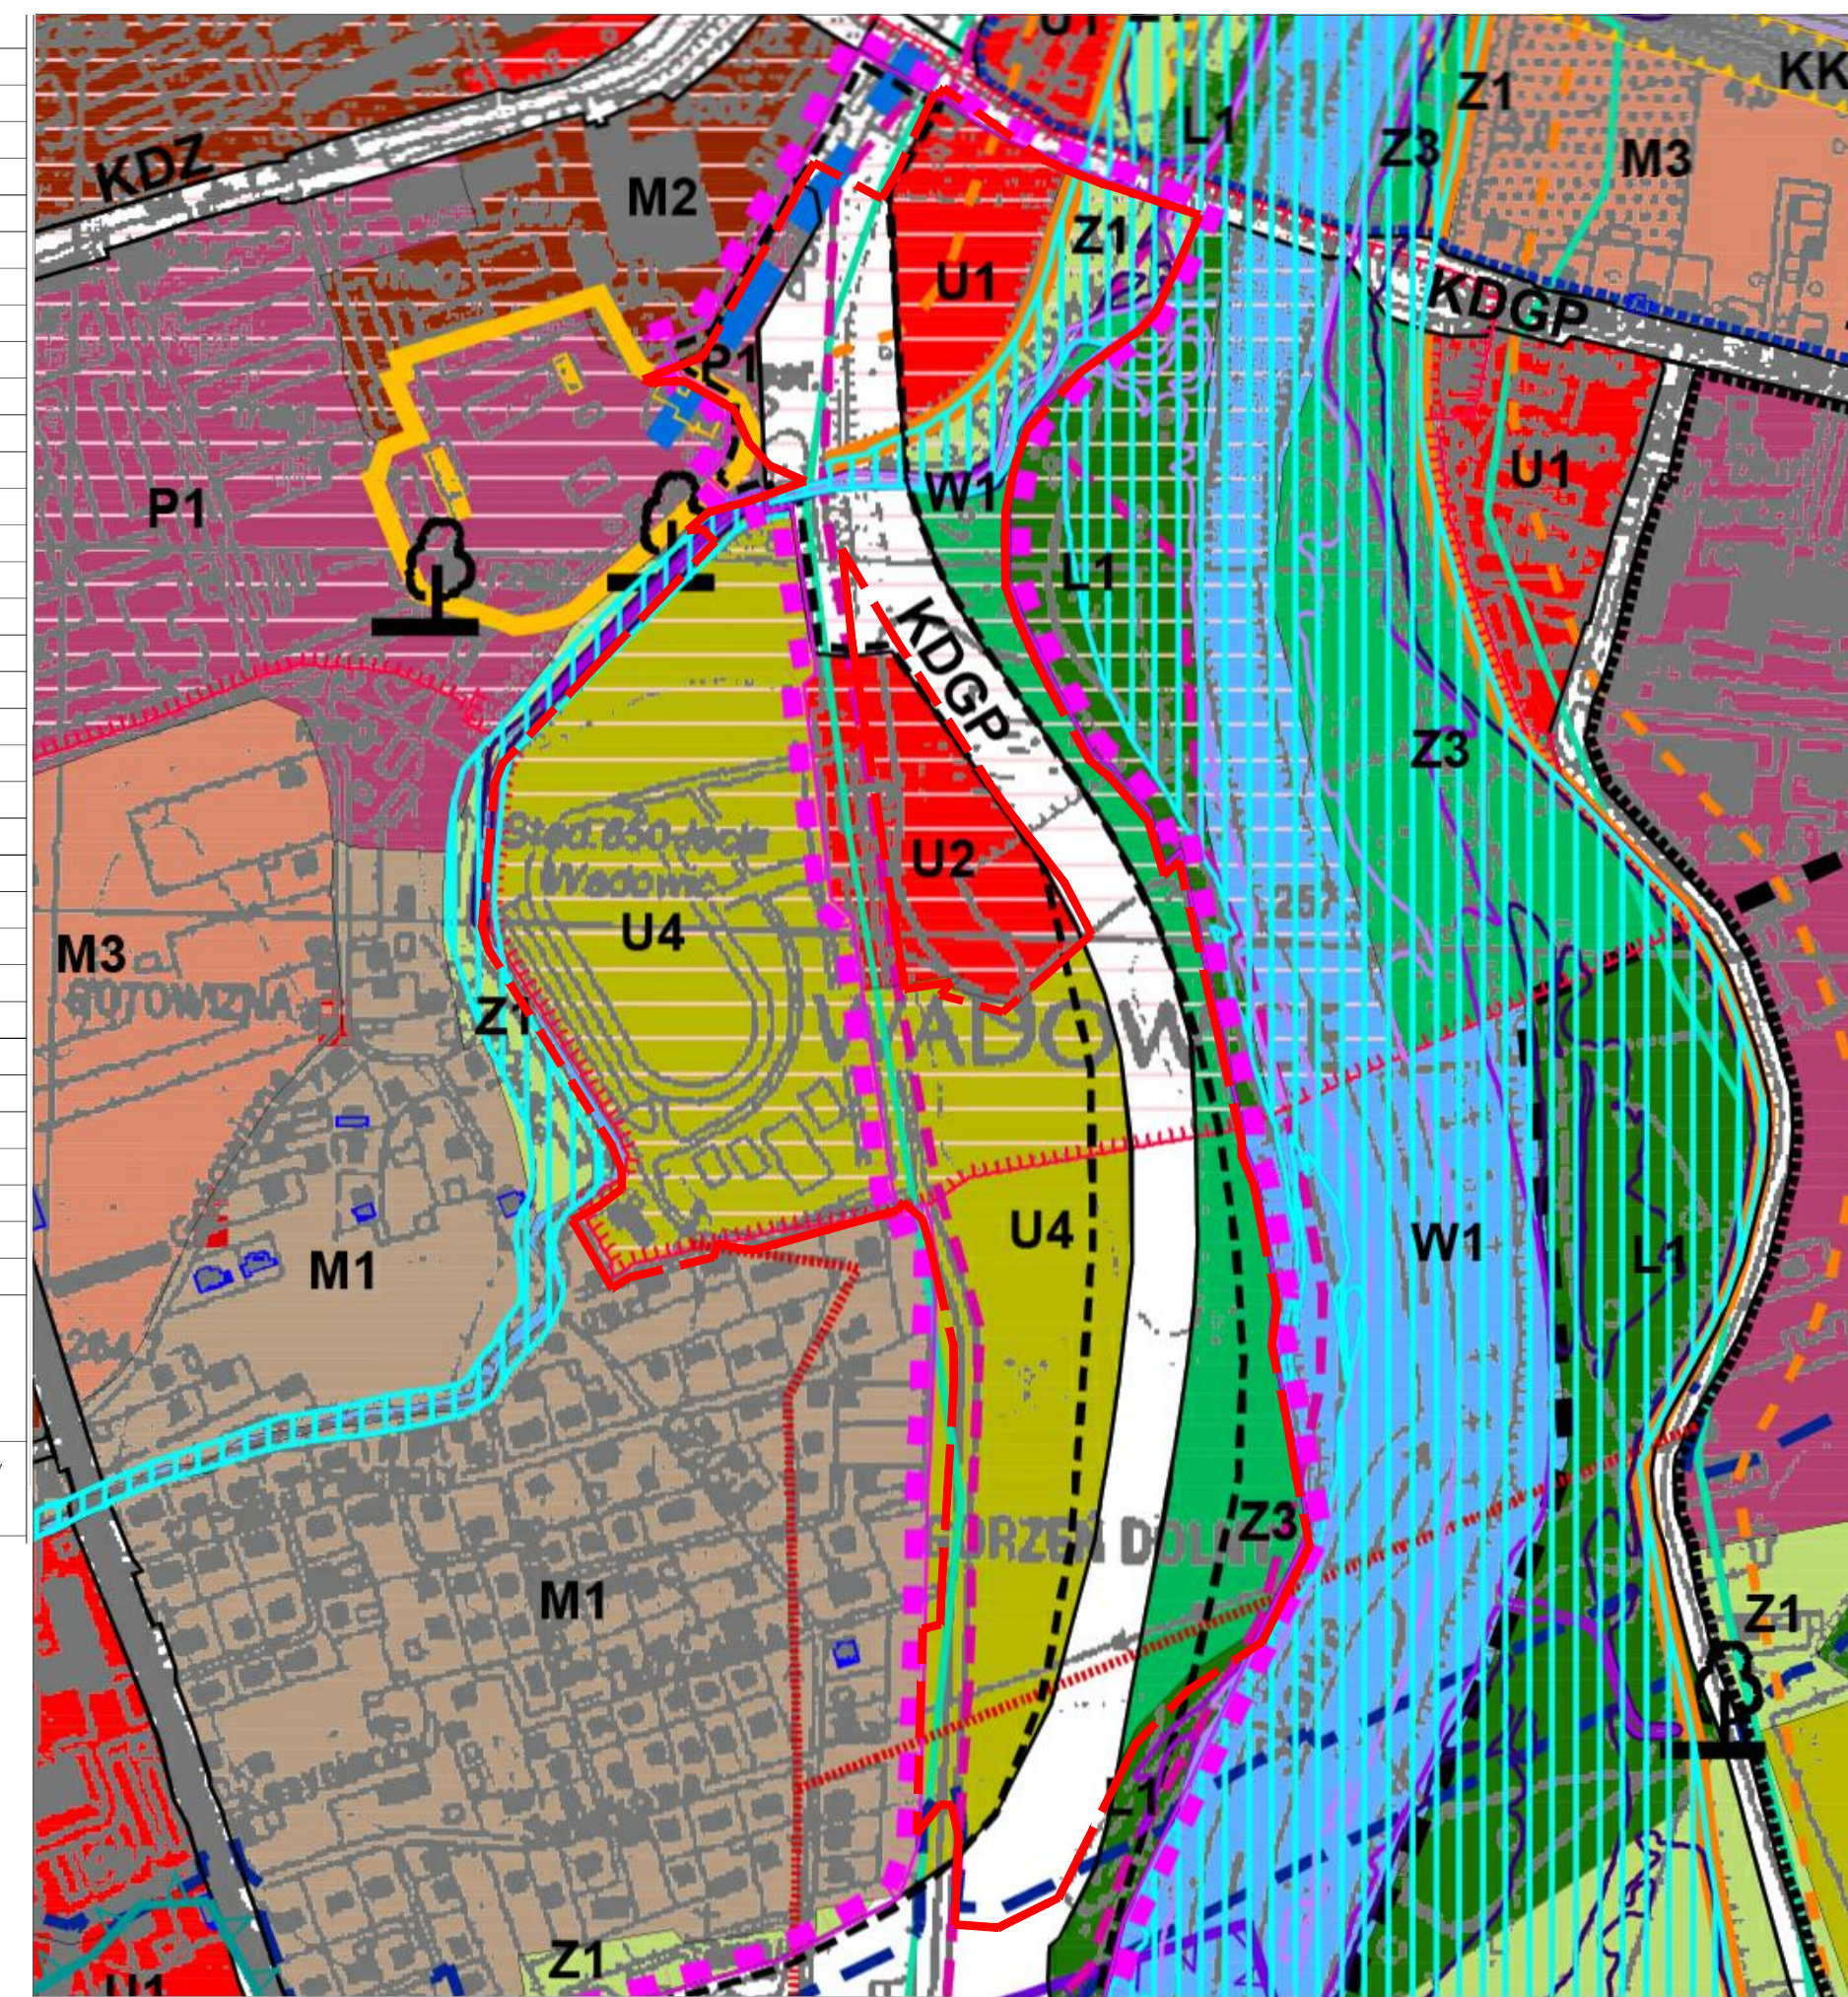


[illegible]

SKALA 1:5000

OZNACZENIA GRAFICZNE ELEMENTÓW BEDACYCH USTALENIAMI PLANU:

- | | |
|---|--|
|  | granica obszaru objętego planem |
|  | linie rozgraniczające tereny o różnym przeznaczeniu lub tereny o różnych zasadach zagospodarowania |
|  | nieprzekraczalne linie zabudowy |
|  | symbole literowe i numery identyfikujące tereny o ustalonym przeznaczeniu |
|  | granica obszaru o wysokiej wartości przyrodniczej obejmująca korytarz ekologiczny "Dolina Skawny" |

SYMBOLE LITEROWE IDENTYFIKUJĄCE TERENY O USTALONYM PRZEZNACZENIU:


- | | |
|------|--|
| U | teren zabudowy usługowej |
| US | tereny zabudowy usług sportu i rekreacji |
| ZP | tereny zieleni urządzonej |
| Z | teren zieleni nieurządzonej |
| WS | teren wód powierzchniowych śródlądowych |
| WP | teren wałów przeciwpowodziowych |
| KP | teren placów i parkingów |
| KDGP | tereny dróg publicznych głównych ruchu przyspieszonego |
| KDD | teren drogi publicznej klasy "dojazdowej" |
| KDW | teren drogi wewnętrznej |

OZNACZENIA GRAFICZNE WYNIKAJĄCE Z PRZEPISÓW ODREBNYCH:

- | | |
|---|---|
|  | granica obszaru szczególnego zagrożenia powodzią, na którym prawdopodobieństwo wystąpienia powodzi jest wysokie i wynosi raz na 10 lat (Q10%) |
|  | granica obszaru szczególnego zagrożenia powodzią, na którym prawdopodobieństwo wystąpienia powodzi jest średnie i wynosi raz na 100 lat (Q1%) |
|  | obszar szczególnego zagrożenia powodzią między linią brzegu a wałem przeciwpowodziowym |
| | obszar ochrony Głównego Zbiornika Wód Podziemnych nr 444 "Dolina rzeki Skawy" wyznaczony w granicach obszaru objętego planem |
| | teren Jednostliwych Części Wód Podziemnych (JCWPd) nr PLGW2000159 wyznaczony w granicach obszaru objętego planem |

OZNACZENIA INFORMACYJNE:

- | | |
|---|---|
|  | treść mapy zasadniczej |
|  | granice i numery działek ewidencyjnych |
|  | granica obszaru, na którym prawdopodobieństwo wystąpienia powodzi jest niskie i wynosi raz na 500lat (Q 0,2%) |
|  | obszar rewitalizacji |
|  | granica obszaru zdegradowanego |
|  | szlak rowerowy "Veloskawa" |

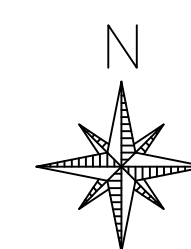

0 20 40 100 m

MIJESKOWY PLAN ZAGOSPODAROWANIA PRZESTRZENNEGO
OBSZARU OBEJMUJĄCEGO CZĘŚĆ CHOCHNI, CZĘŚĆ
WADOWIC, CZĘŚĆ GÓRZENIA DOLNEGO ORAZ CZĘŚĆ
JAROSZOWIC - ETAP C

PROJEKT PLANU
SKALA 1:2000

WYKONAWCA:
BIURO KOORDYNACJI PRZESTRZENI
ARCHITEKT BOŻENA KONIECZNY

GRUDZIEŃ 2022