



MIJESKOWY PLAN ZAGOSPODAROWANIA PRZESTRZENNEGO
OBSZARU OBEJMUJĄCEGO CZĘŚĆ CHOCZNI, CZĘŚĆ WADOWIC, CZĘŚĆ GORZENIA DOLNEGO ORAZ CZĘŚĆ JAROSZOWIC - ETAP C



LEGENDA:

Przebieg korytarzy ekologicznych (zgodnie zdanymi Regionalnej Dyrekcji Ochrony Środowiska w Krakowie)

korytarz ekologiczny migracji zwierząt "Dolina Skawy" (Kpd - 13D)

Obszar Specjalnej Ochrony Ptaków Natura 2000 "Dolina Dolnej Skawy" PLB 120005

Numer załącznika	2	Pracownia Analiz Środowiskowych Natalia Durka-Kamińska
Data	grudzień 2022 r.	Nazwa opracowania Progniza oddziaływania na środowisko miejscowego planu zagospodarowania przestrzennego obejmującego część Choczni, część Wadowic, część Gorzenia Dolnego oraz część Jaroszwowic - ETAP C
Skala	1:16 000	Tytuł Mapa terenu objętego MPZP na tle korytarzy ekologicznych oraz form ochrony przyrody

LEGENDA STUDIUM:

granica obszaru objętego planem

OZNACZENIA:	ZASIEG TERENÓW ZAKRĘTOWYCH
GRANICA OBSZARU/OBJĘTEGO ZMIANA STUDIUM	KIERUNKI PRZYZNACZENI
GRANICA ADMINISTRACYJNA GMINY	TERENY KOMUNIKACJI
GRANICE MIAST I SOŁECY	KDGP
GRANICE GMIN NABIEŻENI	KDZ
OBSZAR INWESTYCJI - PRZEBIEG WSKAZUJĄCY OROZ WYSTĘPIENIA WODY (DROGI 100)	KDL
OBSZAR NATURA 2000 "DOLINA DOLNEJ SKAWY"	KDW
PARK KRAJOBRZĄDOWY BEBISKU MAŁEGO	KW
OTULINA PARKU KRAJOBRZĄDOWEGO BEBISKU MAŁEGO	TERENY ZABUDOWY:
POMIARKI PRZEDZIORY	U1
KORYTARZE EKOLOGICZNE WSKAZUJĄCE "DOLINA SKAWY" I "BEBISKU MAŁY"	U2
OBSZAR SZCZEGÓLNEGO ZAGROZENIA POWODZIĄ	U3
WAŁY PRZECIWPOWODZIOWE	U4
ZASIEG PIECZOSIECZU METRÓW OD STOPY WAŁU PO STRONIE OPODNIETNEJ	U5
ZASIEG OBSZARU NA KTÓRYM PRAWDOPODOBIEŃSTWO WYSTĄPIENIA POWODZI JEST WYSOKIE I WYNIOSI RAZ NA 10 LAT	U6
ZASIEG OBSZARU NA KTÓRYM PRAWDOPODOBIEŃSTWO WYSTĄPIENIA POWODZI JEST ŚREDNIE I WYNIOSI RAZ NA 100 LAT	U7
ZASIEG OBSZARU NA KTÓRYM PRAWDOPODOBIEŃSTWO WYSTĄPIENIA POWODZI JEST WYSOKIE I WYNIOSI RAZ NA 10 LAT	U8
OBSZAR NARAZIONE NA ZALANIE W PRZYPADKU ZNACZĄCEJ LUB UMIJEDNIAJĄCEJ PRZECIWPOWODZIOWOŚCI	U9
STREFA OCHRONY BEZPOŚREDNIEJ DLA UŁĘCZ WODY POWIERZCHNIOWEJ Z RZĘDU SKAWY	U10
STREFA OCHRONY POŚREDNIEJ DLA UŁĘCZ WODY POWIERZCHNIOWEJ Z RZĘDU SKAWY	U11
STREFA OCHRONY POŚREDNIEJ DLA UŁĘCZ WODY POWIERZCHNIOWEJ W KIN 1000 RZĘD SKAWY	U12
GŁÓWNY ZBIORNIK WÓD PODZIEMNYCH NR 444 "DOLINA RZĘD SKAWY"	U13
LOKALNY ZBIORNIK WÓD PODZIEMNYCH NR 447 "ZBIORNIK WARSZTAT GOSŁA 1000"	U14
ZŁOŻA	U15
OBSZARY GÓRNICZE	U16
TERENY GÓRNICZE	U17
PROJEKCYJNY TEREN GÓRNICZY	U18
OBSZARY AKTYWNE OGRĘDOWO	U19
OBSZARY AKTYWNE OGRĘDOWO	U20
OBSZARY NIEAKTYWNE	U21
OBSZARY ZAGROZENIE RUCHAM MANDOWYR ZEW	U22
ZASIEG PIECZOSIECZU METRÓW OD TERENU OMIĘTARZA	U23
ZASIEG STU PIECZOSIECZU METRÓW OD TERENU OMIĘTARZA	U24
OBIEKTY WPISANE DO REJESTRU ZABYTÓW	U25
OBSZARY WPISANE DO REJESTRU ZABYTÓW	U26
OTULINA OBSZARU UKŁADU STANOWISKA JAKOŚCI WPISANEGO DO REJESTRU ZABYTÓW	U27
OBIEKTY OBSZARY ZABYTOWE WSKAZANE DO OCHRONY PLANEM	U28
WYPISANE DO OCHRONY KRAJOBRZĄDOWO	U29
STANOWISKA ARCHITEKTURY WRAZ Z STREFA OCHRONY	U30
OBIEKTY MAŁEJ ARCHITEKTURY (KAPUŁCI, KRZESŁA, FIGURY) WPISANE DO OCHRONY	U31
EVIDENCJA ZABYTÓW	U32
SZLAKI TURYSTYCZNE	U33
SZLAKI ROZWOJOWE	U34
PLANOWANY SZLAK ROZWOJOWY "WELOSKAWA"	U35
PUNKT WODOKOPI	U36
EKSPLOZJA KRAJOBRZĄDOWA - PANORAMY WODOKOPI	U37
KIERUNKI WIDOKÓW	U38
CIĄGI WODOKOPI (WIDZIEL OROZ)	U39
OSIE KOMPOZYCYJNE	U40
OBSZAR O SZCZEGÓLNYCH WAŁACH KRAJOBRZĄDOWYCH	U41
PROPOZYCYJNE PRZEBIEGI OROZ PUBLICZNYCH I PRZEBIEGI	U42
ZASIEG OBSZARU ZDEGRADOWANEGO	U43
ZASIEG OBSZARU REWITALIZACJI	U44
PRZEBIEG LINII ELEKTROENERGETYCZNYCH WYSOKICH NAPIĘC	U45
PRZEBIEG LINII ELEKTROENERGETYCZNYCH ŚREDNICH NAPIĘC	U46
PRZEBIEG GAZOCIEGU WYSOKOPRĘSNIEGO	U47

LEGENDA:

OZNACZENIA GRAFICZNE ELEMENTÓW BĄDĄCYCH USTALENIAMI PLANU:

	granica obszaru objętego planem
	linie rozgraniczające tereny o różnym przeznaczeniu lub tereny o różnych zasadach zagospodarowania
	nieprzekraczalne linie zabudowy
	1MN symbole literowe i numery identyfikujące tereny o ustalonym przeznaczeniu
	granica obszaru o wysokiej wartości przyrodniczej obejmująca korytarz ekologiczny "Dolina Skawy"


SYMBOLE LITEROWE IDENTYFIKUJĄCE TERENY O USTALONYM PRZEZNACZENIU:

U	teren zabudowy usługowej
US	teren zabudowy usług sportu i rekreacji
ZP	teren zieleni urządzonej
Z	teren zieleni nieurządzonej
WS	teren wód powierzchniowych śródlądowych
WP	teren wałów przeciwpowodziowych
KP	teren placów i parkingów
KDGP	teren drogi publicznej głównej ruchu przyspieszonego
KOD	teren drogi publicznej klasy "dojazdowej"
KDW	teren drogi wewnętrznej

OZNACZENIA GRAFICZNE WYNIKAJĄCE Z PRZEPISÓW ODREBNYCH:

	granica obszaru szczególnego zagrożenia powodzią, na którym prawdopodobieństwo wystąpienia powodzi jest wysokie i wynosi raz na 10 lat (Q10%)
	granica obszaru szczególnego zagrożenia powodzią, na którym prawdopodobieństwo wystąpienia powodzi jest średnie i wynosi raz na 100 lat (Q1%)
	obszar szczególnego zagrożenia powodzią między linią brzegu a wałem przeciwpowodziowym
	obszar ochronny Głównego Zbiornika Wód Podziemnych nr 444 "Dolina rzeki Skawy" wyznaczony w granicach obszaru objętego planem
	teren Jednolitych Części Wód Podziemnych (JCWPd) nr PLGW2000159 wyznaczony w granicach obszaru objętego planem

WYRYS Z RYSUNKU STUDIUM UWARUNKOWAŃ I KIERUNKÓW ZAGOSPODAROWANIA PRZESTRZENNEGO GMINY WADOWICE
UCHWAŁA NR XXIX/248/2020 RADY MIEJSKIEJ W WADOWICACH Z DNIA 22 GRUDNIA 2020 R.
z późniejszymi zmianami

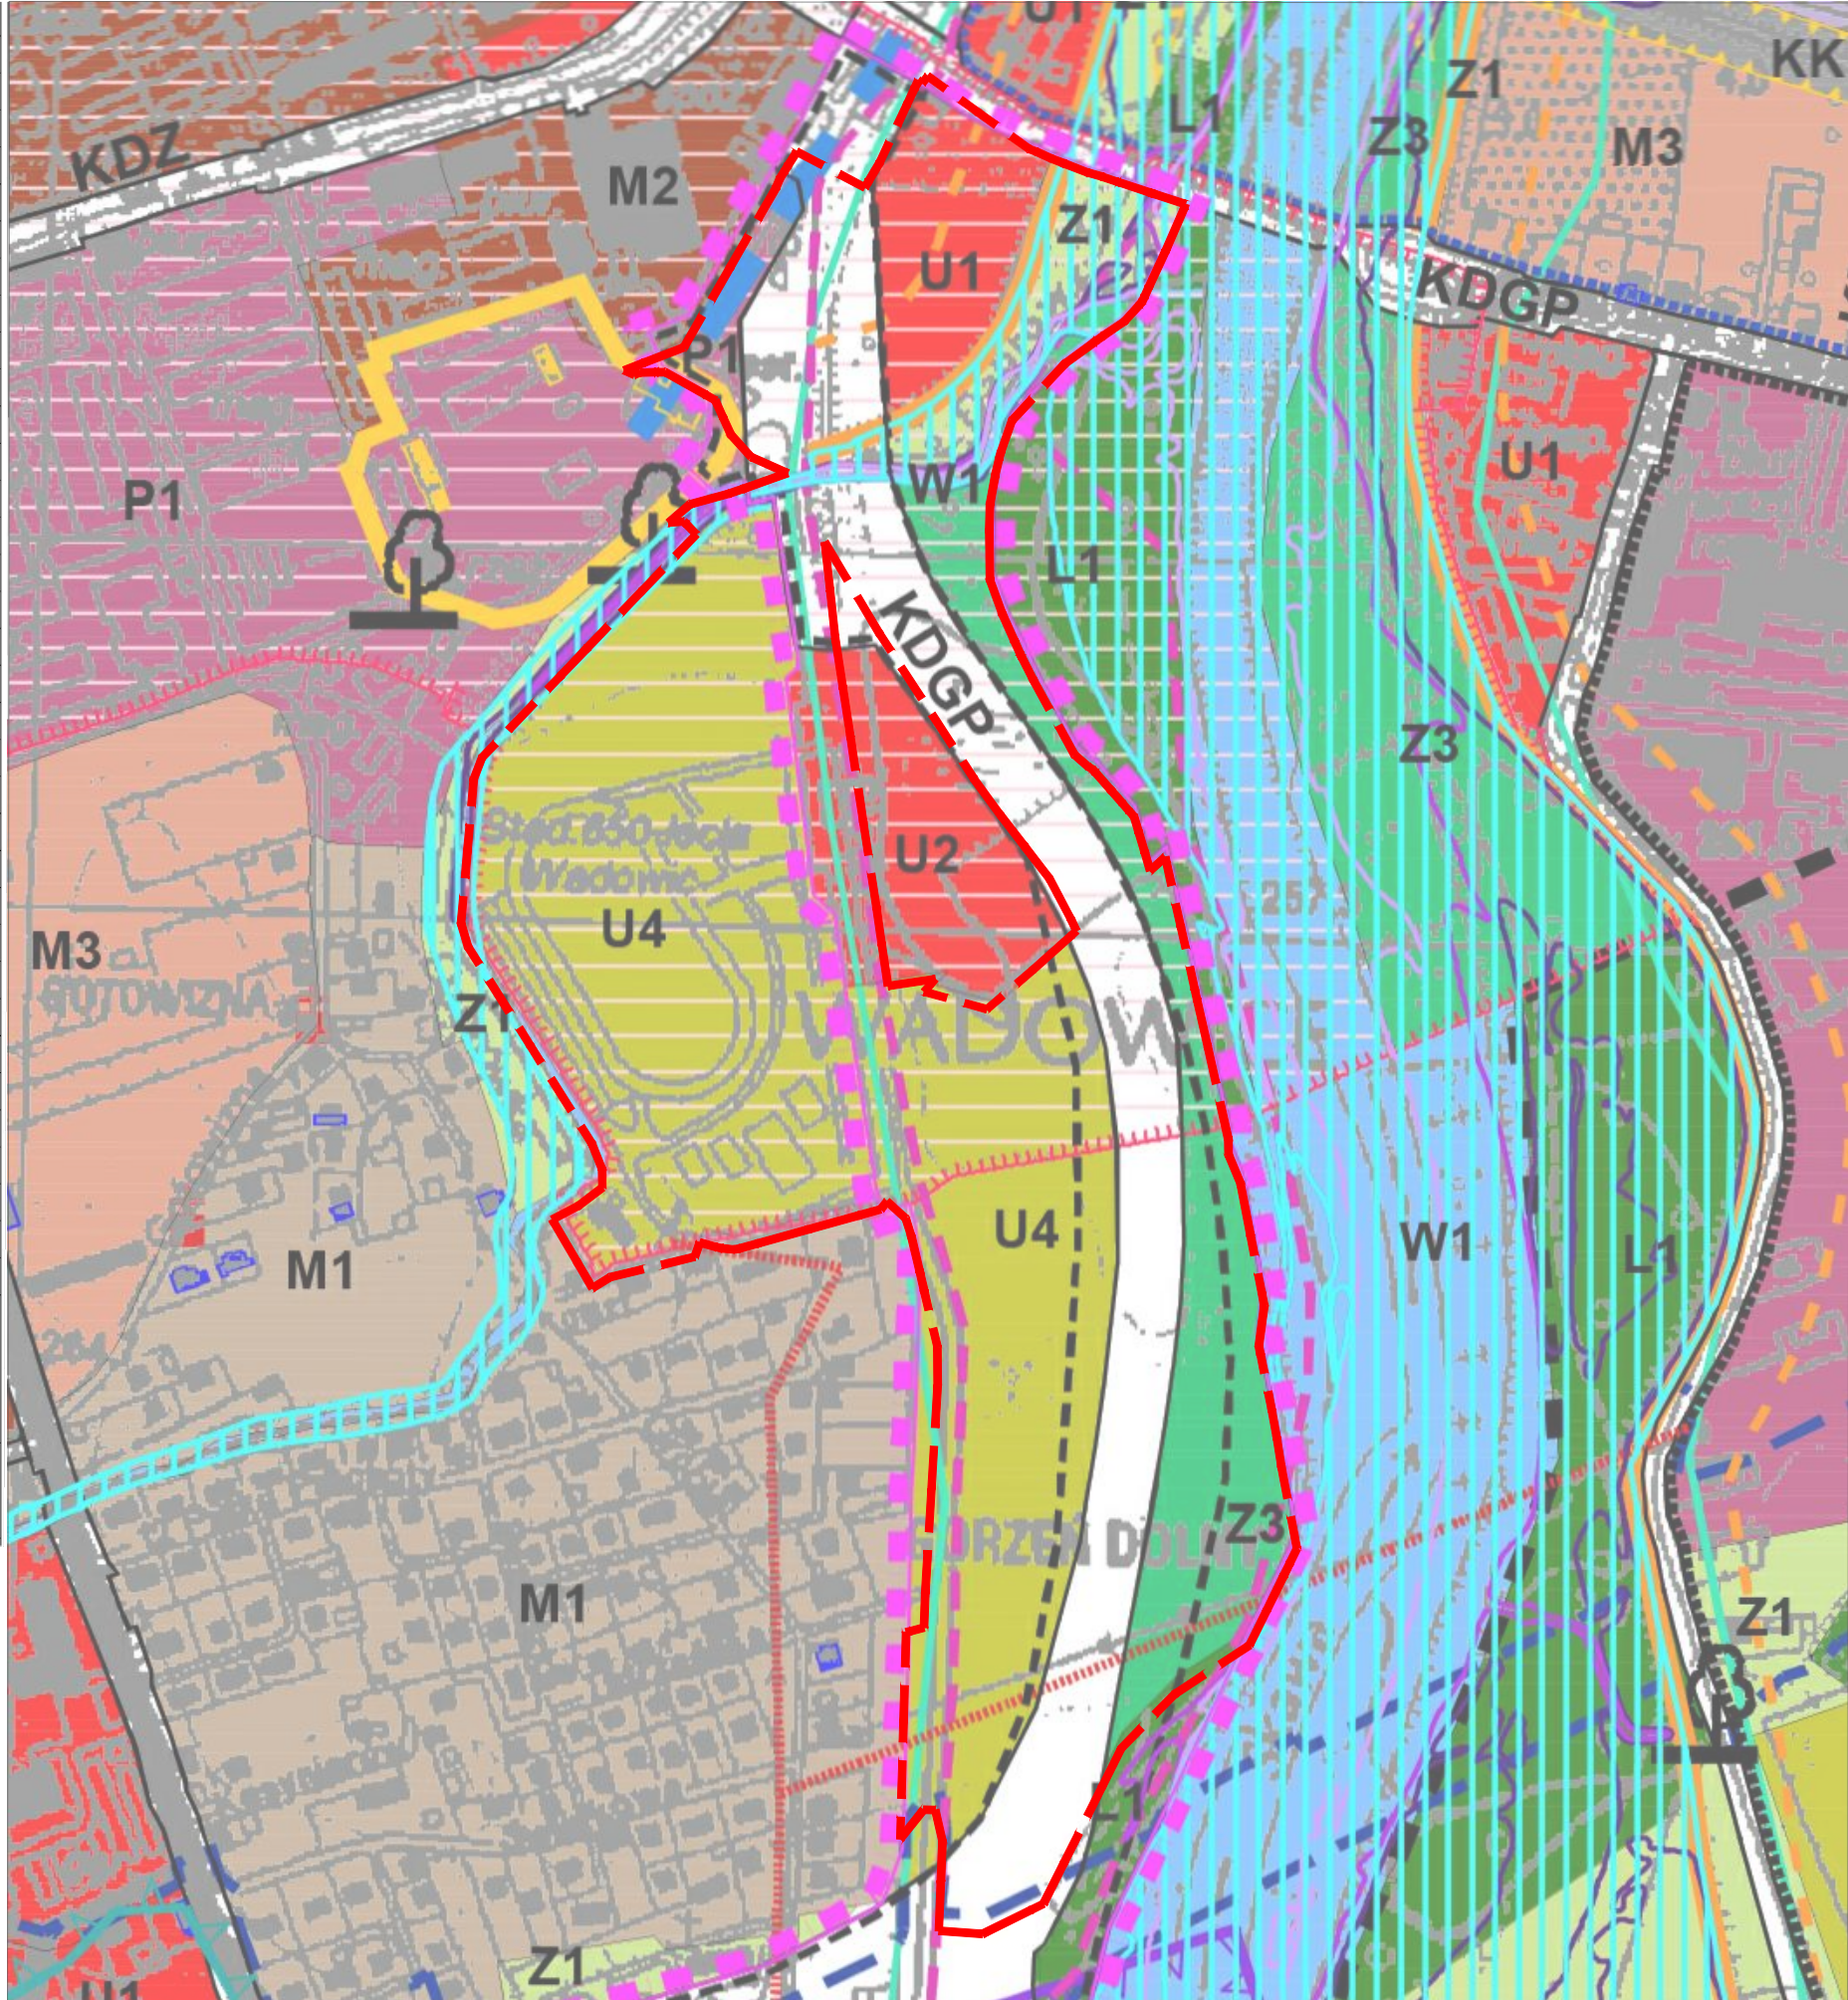

SKALA: 1:5000

OZNACZENIA INFORMACYJNE:

	treść mapy zasadniczej
	granice i numery działek ewidencyjnych
	granica obszaru, na którym prawdopodobieństwo wystąpienia powodzi jest niskie i wynosi raz na 500 lat (Q 0,2%)
	obszar rewitalizacji
	granica obszaru zdegradowanego
	szlak rowerowy "Veloskawa"


MIJESKOWY PLAN ZAGOSPODAROWANIA PRZESTRZENNEGO
OBSZARU OBEJMUJĄCEGO CZĘŚĆ CHOCZNI, CZĘŚĆ WADOWIC, CZĘŚĆ GORZENIA DOLNEGO ORAZ CZĘŚĆ JAROSZOWIC - ETAP C

PROJEKT PLANU

SKALA
1:2000

WYKONAWCA:
BIURO KOORDYNACJI PRZESTRZENI
ARCHITEKT BOŻENA KONIECZNY

GRUDZIEŃ 2022

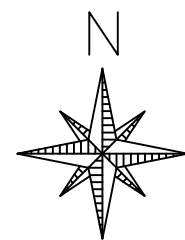

0 20 40 100 m