

LEGENDA:

OZNACZENIA GRAFICZNE ELEMENTÓW BĘDĄCYCH USTALENIAMI PLANU:

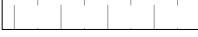
	granica obszaru objętego planem
	linie rozgraniczające tereny o różnym przeznaczeniu lub tereny o różnych zasadach zagospodarowania
	nieprzekraczalne linie zabudowy
	symbole literowe i numery identyfikujące tereny o ustalonym przeznaczeniu

obszar o wysokiej wartości przyrodniczej obejmujący korytarz ekologiczny "Dolina Skawy"
wyznaczony w granicach obszaru objętego planem

SYMBOLE LITEROWE IDENTYFIKUJĄCE TERENY O USTALONYM PRZEZNACZENIU:

MN	tereny zabudowy mieszkaniowej jednorodzinnej
ML	tereny zabudowy letniskowej
PTZ	tereny obiektów i urządzeń związanych z budową i eksploatacją zbiornika "Świnna Poręba"
Z	tereny zieleni nieurządzonej
ZL	tereny lasów
KDD	tereny dróg publicznych klasy "dojazdowej"
KDW	tereny dróg wewnętrznych

OZNACZENIA GRAFICZNE WYNIKAJĄCE Z PRZEPISÓW ODREBNYCH:

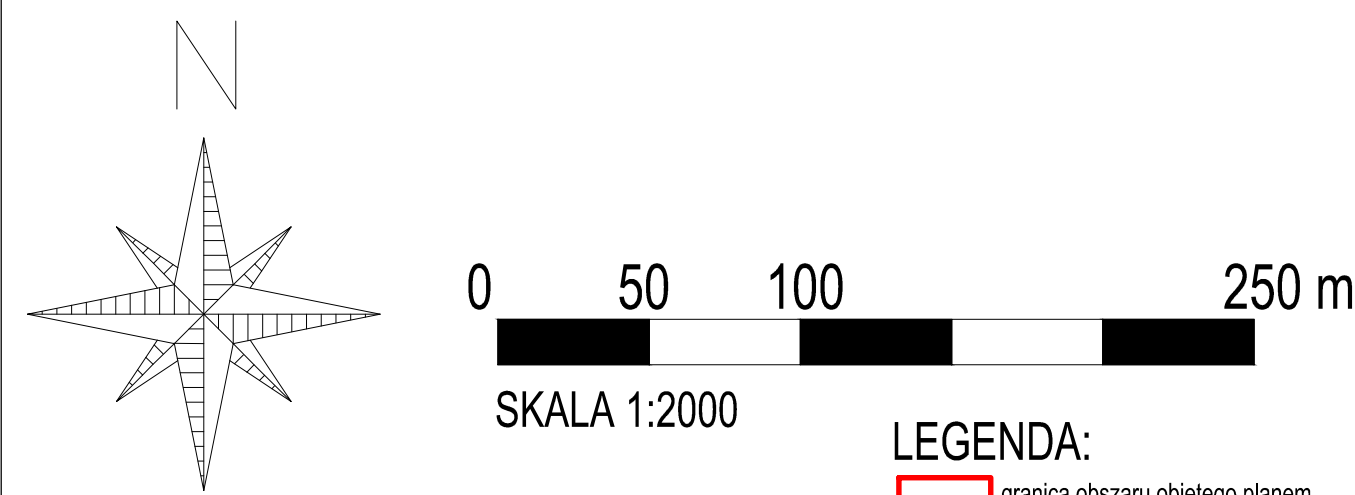
	granica administracyjna gminy Wadowice
	teren zagrożony ruchami masowymi ziemi
	osuwiska aktywne ciągłe
	osuwiska nieaktywne
	granica obszaru ochronnego Głównego Zbiornika Wód Podziemnych nr 444 "Dolina rzeki Skawy"
	strefa ochrony pośredniej ujęcia wody rzeki Skawy
	stanowisko archeologiczne

tereny Jednolitych Części Wód Podziemnych (JCWPd) nr PLGW2000159 wyznaczony w granicach obszaru objętego planem

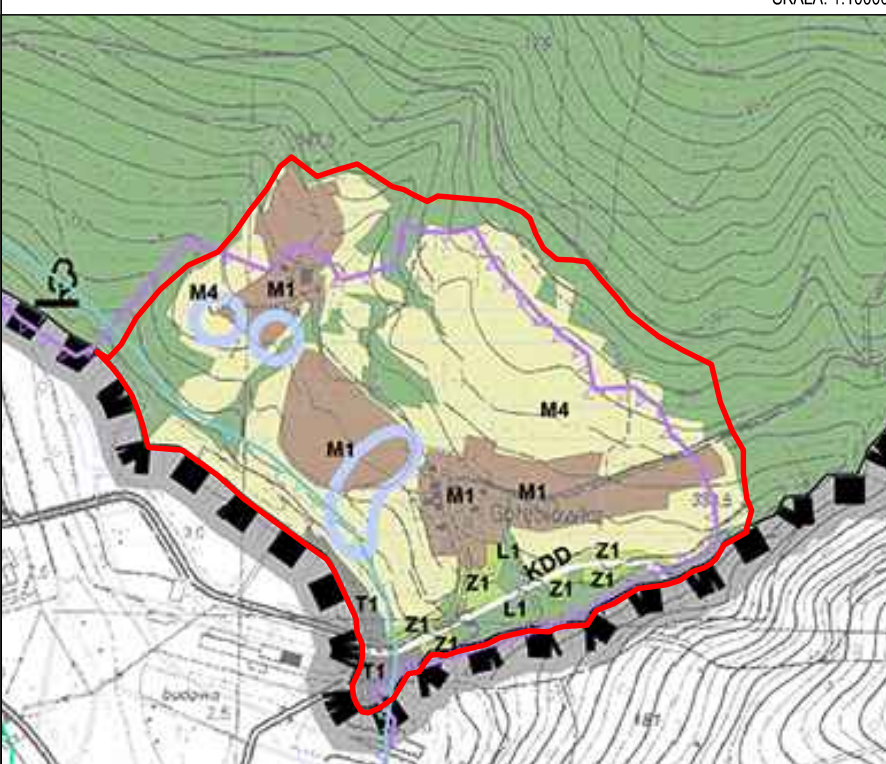
OZNACZENIA INFORMACYJNE:


 treść mapy zasadniczej

 granice i numery działek ewidencyjnych



WYRYS Z RYSUNKU STUDIUM
UWARUNKOWAŃ I KIERUNKÓW
ZAGOSPODAROWANIA PRZESTRZENNEGO
GMINY WADOWICE
UCHWAŁA NR LV/436/2018 RADY MIEJSKIEJ
W WADOWICACH Z DNIA 7 SIERPNIA 2018 R.
z późniejszymi zmianami

[illegible]

MIJSCOWY PLAN ZAGOSPODAROWANIA
PRZESTRZENNEGO OBSZARU OBEJMUJĄCEGO CZĘŚĆ
JAROSZOWIC

ZAŁĄCZNIK NR 1

SKALA
1:2000

WYKONAWCA:
BIURO KOORDYNACJI PRZESTRZENI
ARCHITEKT BOŻENA KONIECZNY

CZERWIEC 2023