


ZMIANA STUDIUM UWARUNKOWAŃ I KIERUNKÓW ZAGOSPODAROWANIA PRZESTRZENNEGO GMINY WADOWICE

SKALA 1:10000

ZAŁĄCZNIK NR 1a
DO UCHWAŁY NR
RADY MIEJSKIEJ W WADOWICACH
Z DNIA

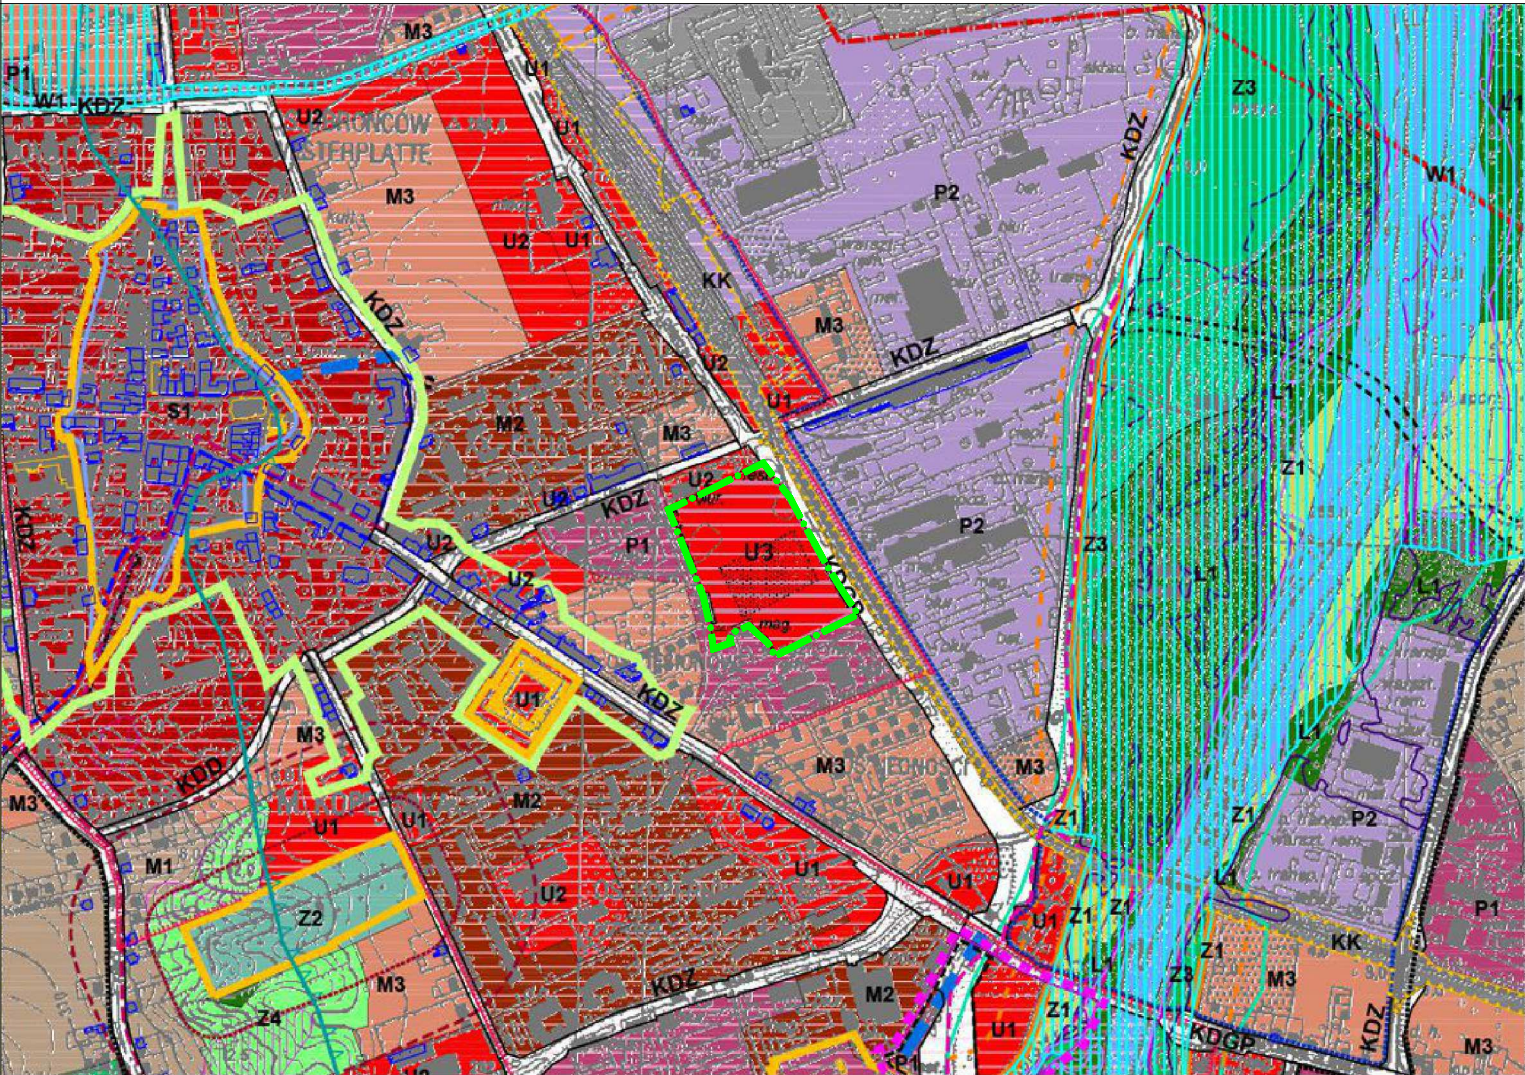

OZNACZENIA:

GRANICA OBSZARU OBJĘTEGO ZMIANĄ STUDIUM ZGODNIE Z UCHWAŁĄ NR XVII/161/2020 RADY MIEJSKIEJ W WADOWICACH Z DNIA 26 LUTEGO 2020R.

KIERUNKI PRZEKształceŃ TERENY ZABUDOWY

U3

TERENY ZABUDOWY USŁUG I ZABUDOWY MIESZKANIOWO - USŁUGOWEJ

ZASIĘG OBSZARU REWITALIZACJI

OBSZAR OBJĘTY ZMIANĄ STUDIUM W CAŁOŚCI POŁOŻONY JEST W GŁÓWNYM ZBIÓRNIKU WOD PODZIEMNYCH NR 444 DOLINA RZECI SKAWA

SCHEMAT ORIENTACYJNY OBSZARU OBJĘTEGO ZMIANĄ STUDIUM

ASTA - PLAN PRACOWNIA URBANISTYCZNO - ARCHITEKTONICZNA			
PRZEDMIOT OPRACOWANIA: ZMIANA STUDIUM UWARUNKOWAŃ I KIERUNKÓW ZAGOSPODAROWANIA PRZESTRZENNEGO GMINY WADOWICE			DATA: STYCZEŃ 2022R.
TREŚĆ RYSUNKUKIERUNKI ZAGOSPODAROWANIA PRZESTRZENNEGO - obszar przy ul. Józefa Piłsudskiego w Wadowicach			SKALA: 1 : 10000
KIEROWNIK PRACOWNI:	mgr inż. arch Anna Staniewicz uprawnienia w planowaniu przestrzennym nr 999/89		
ZESPÓŁ AUTORSKI:	mgr inż. arch Monika Kosz mgr inż. arch Joanna Staniewicz mgr inż. Anna Olearczyk		