
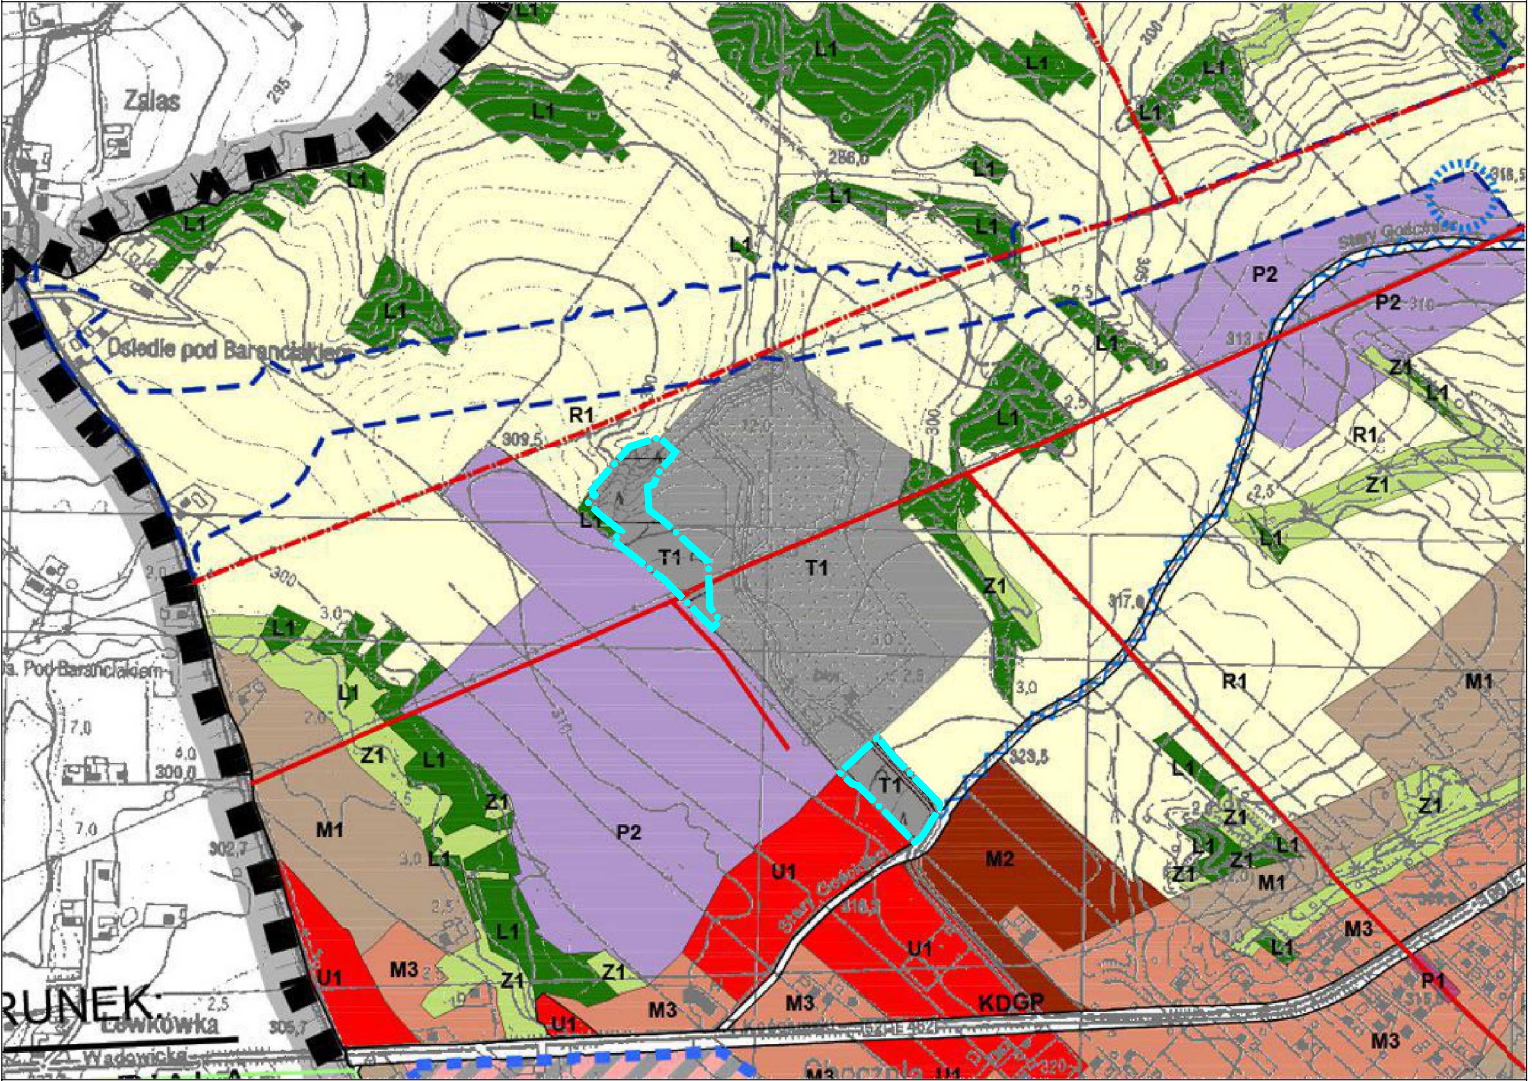


ZMIANA STUDIUM UWARUNKOWAŃ I KIERUNKÓW ZAGOSPODAROWANIA PRZESTRZENNEGO GMINY WADOWICE

SKALA 1:10000

ZAŁĄCZNIK NR 1b
DO UCHWAŁY NR
RADY MIEJSKIEJ W WADOWICACH
Z DNIA

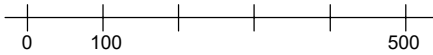

OZNACZENIA:


GRANICA OBSZARÓW OBJĘTYCH ZMIANĄ STUDIUM
ZGODNIE Z UCHWAŁĄ NR XXIX/249/2020 RADY
MIEJSKIEJ W WADOWICACH Z DNIA 22 GRUDNIA 2020R.

KIERUNKI PRZEKSZTAŁCEŃ
TERENY ZABUDOWY

T1 TERENY INFRASTRUKTURY TECHNICZNEJ
I GOSPODARKI ODPADAMI



PRZEBIEG LINII ELEKTROENERGETYCZNYCH
ŚREDNICH NAPIĘĆ

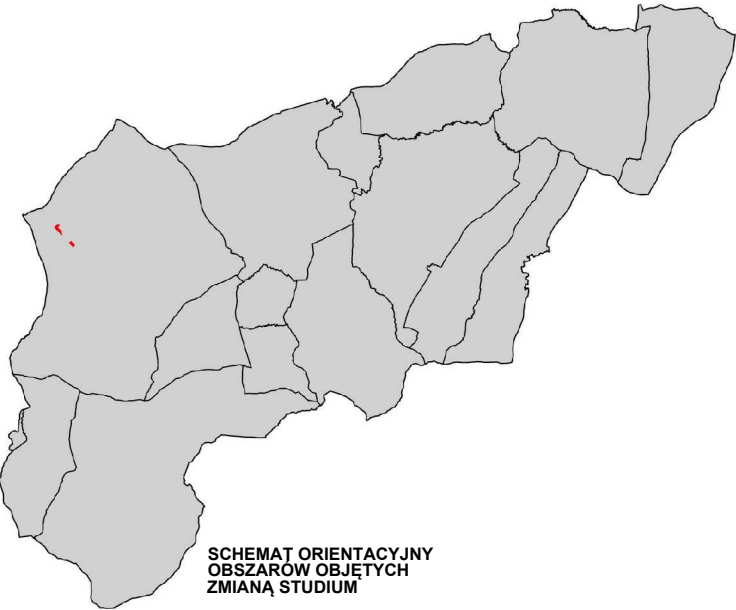

SCHEMAT ORIENTACYJNY
OBSZARÓW OBJĘTYCH
ZMIANĄ STUDIUM

ASTA - PLAN PRACOWNIA URBANISTYCZNO - ARCHITEKTONICZNA			
PRZEDMIOT OPRACOWANIA: ZMIANA STUDIUM UWARUNKOWAŃ I KIERUNKÓW ZAGOSPODAROWANIA PRZESTRZENNEGO GMINY WADOWICE			DATA: STYCZEŃ 2022R.
TREŚĆ RYSUNKU: KIERUNKI ZAGOSPODAROWANIA PRZESTRZENNEGO - obszary w Choczn			SKALA: 1 : 10000
KIEROWNIK PRACOWNI:	mgr inż. arch Anna Staniewicz uprawnienia w planowaniu przestrzennym nr 999/89		
ZESPÓŁ AUTORSKI:	mgr inż. arch Monika Kosz mgr inż. arch Joanna Staniewicz mgr inż. Anna Olearczyk		