

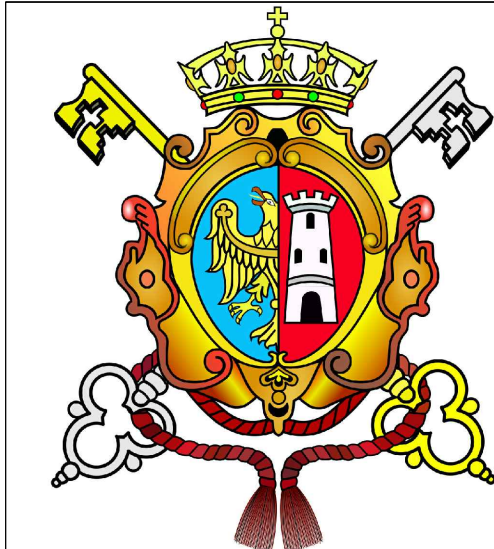


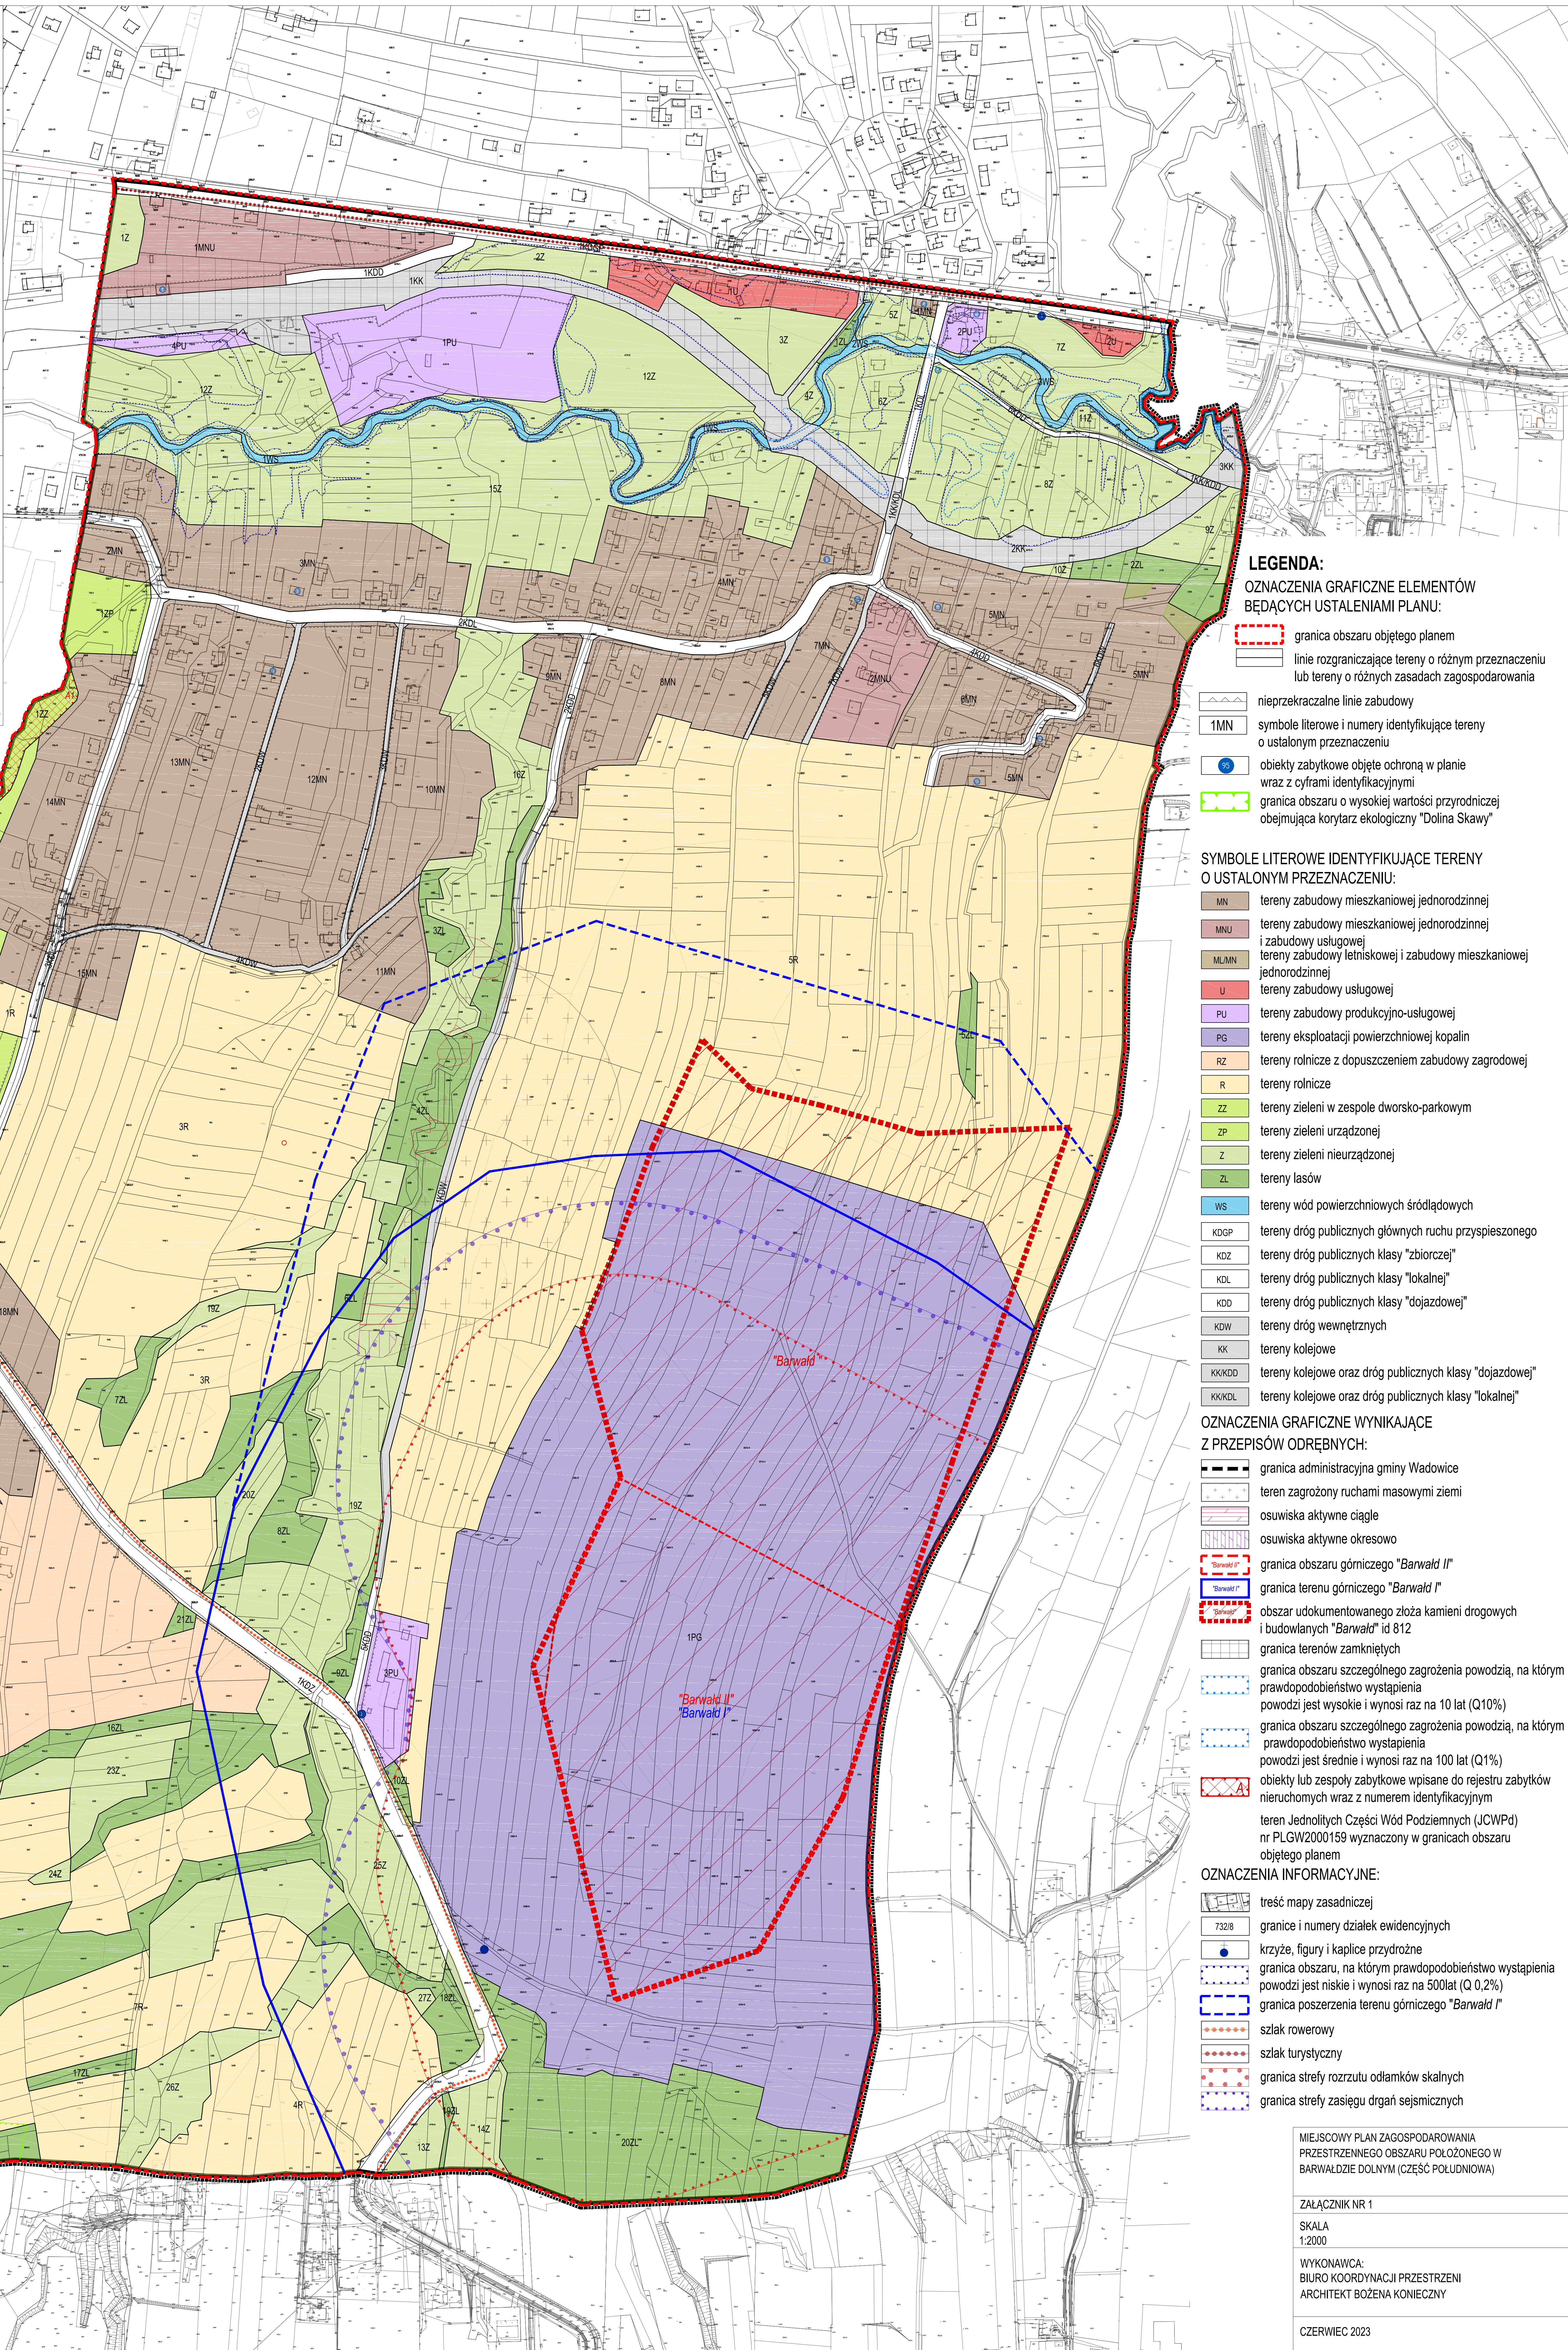



MIJSCOWY PLAN ZAGOSPODAROWANIA PRZESTRZENNEGO OBSZARU POŁOŻONEGO W BARWAŁDZIE DOLNYM (CZĘŚĆ POŁUDNIOWA)

ZAŁĄCZNIK NR 1 DO UCHWAŁY NR RADY MIEJSKIEJ W WADOWICACH Z DNIA

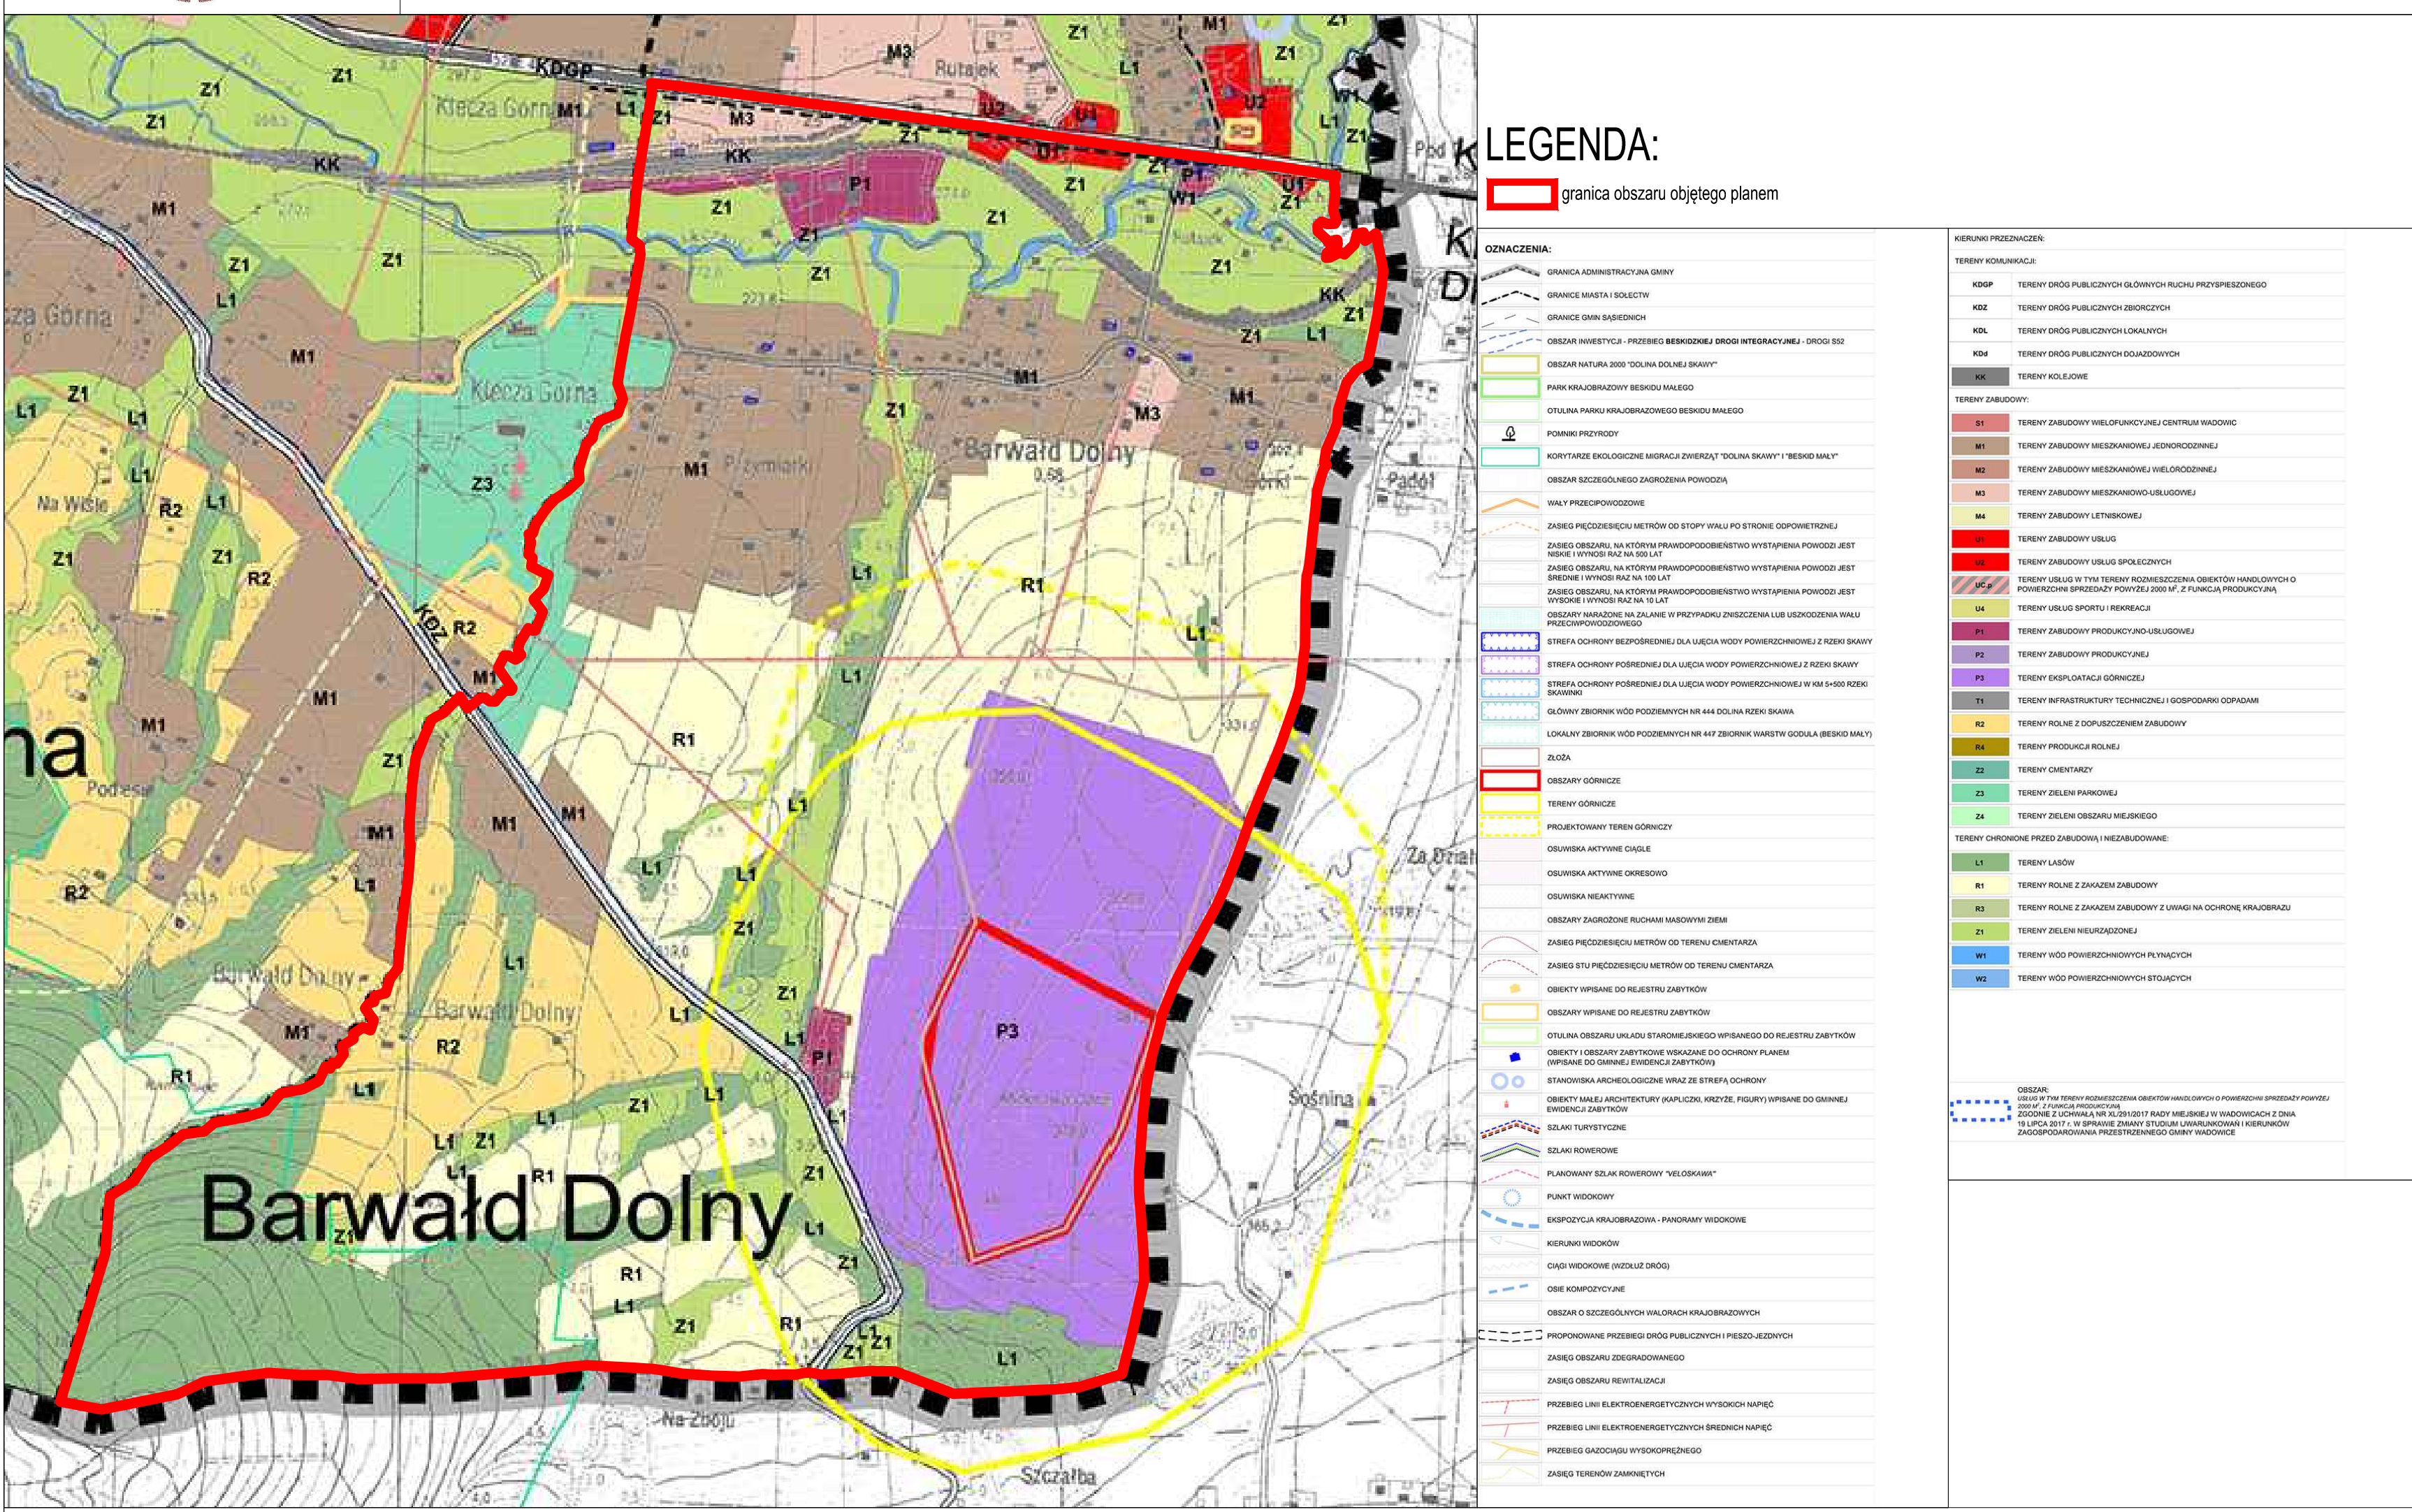

WYRYS Z RYSUNKU STUDIUM UWARUNKOWAŃ I KIERUNKÓW
ZAGOSPODAROWANIA PRZESTRZENNEGO GMINY WADOWICE
UCHWAŁA NR LV/436/2018 RADY MIEJSKIEJ W WADOWICACH Z DNIA
7 SIERPNIA 2018 R.
z późniejszymi zmianami

SKALA 1:10000

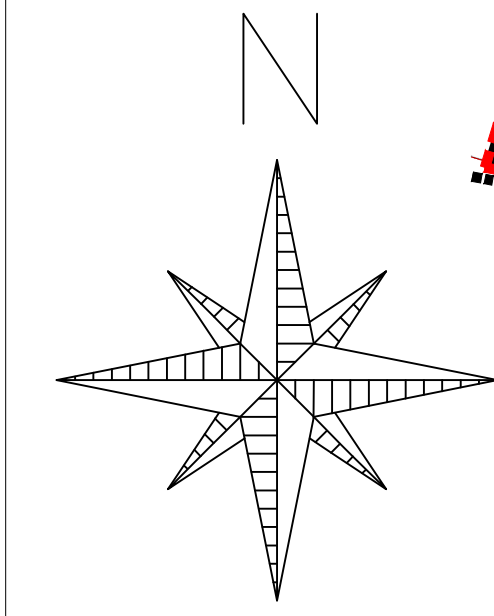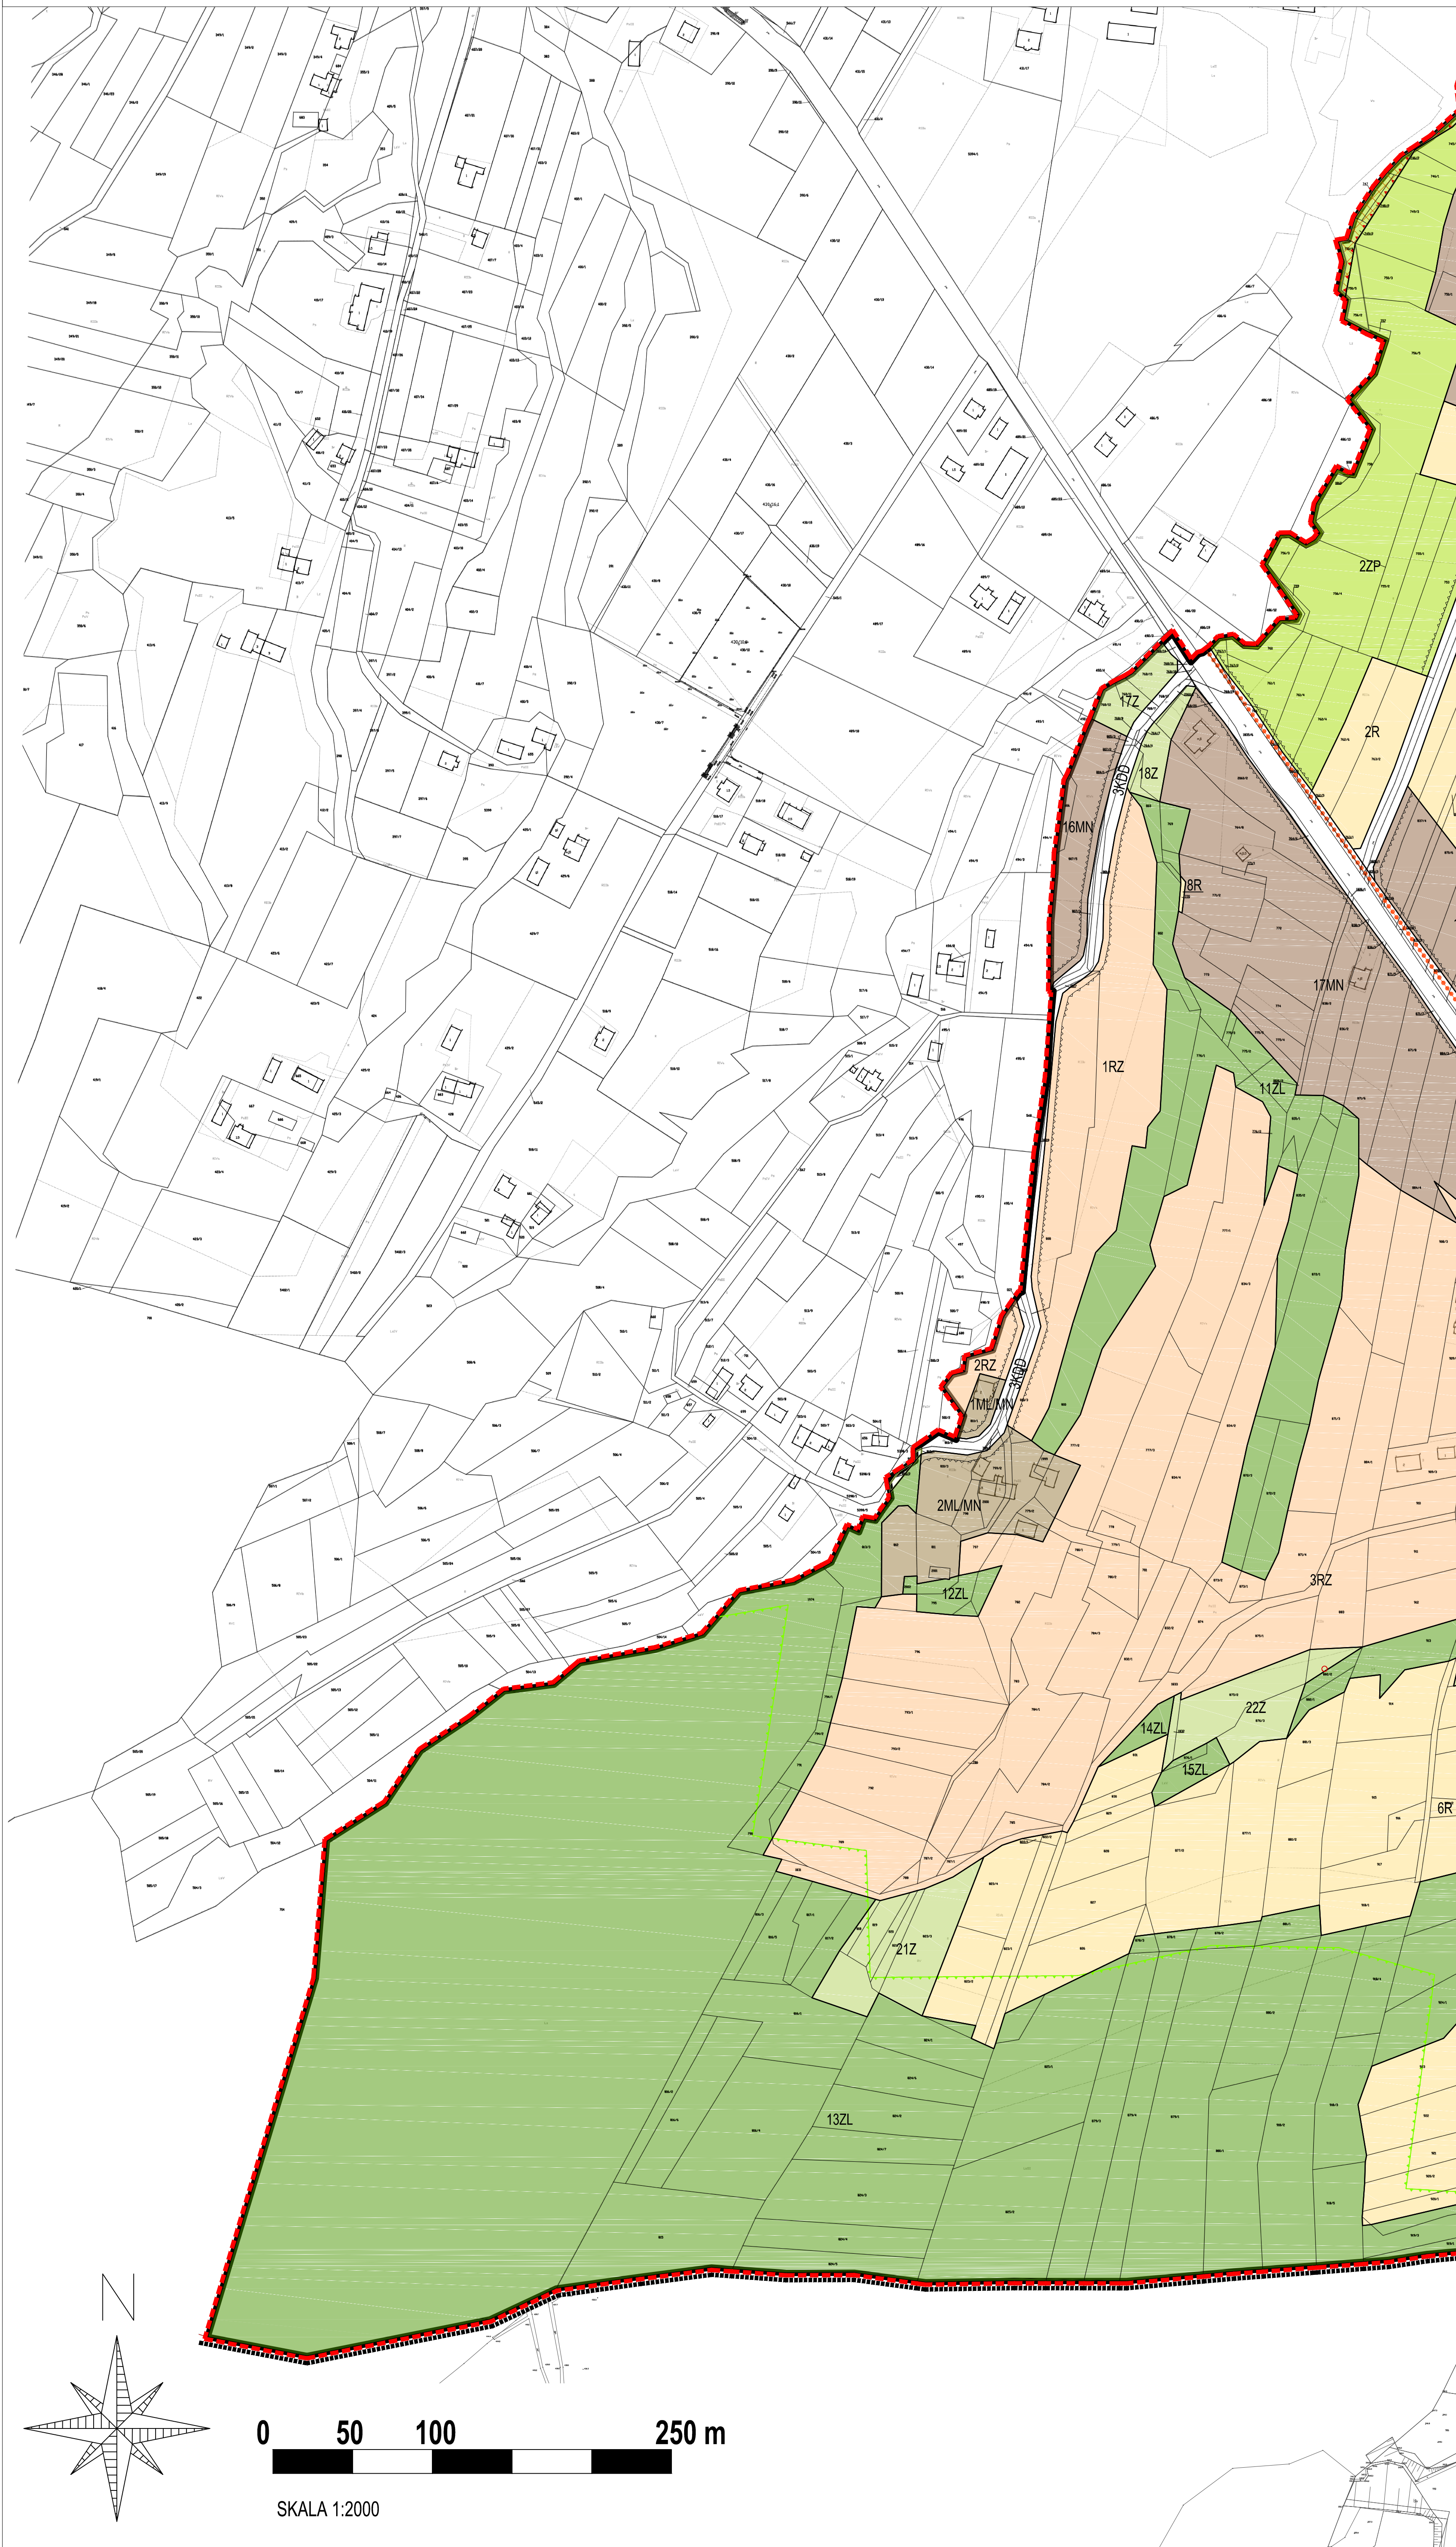

0 50 100 250 m

SKALA 1:2000

LEGENDA:
**OZNACZENIA GRAFICZNE ELEMENTÓW
BĘDĄCYCH USTALENIAMI PLANU:**

--- granica obszaru objętego planem
--- linie rozgraniczające tereny o różnym przeznaczeniu
lub tereny o różnych zasadach zagospodarowania

--- nieprzekraczalne linie zabudowy
1MN symbole literowe i numery identyfikujące tereny
o ustalonym przeznaczeniu
--- obiekty zabytkowe objęte ochroną w planie
wraz z cyframi identyfikacyjnymi
--- granica obszaru o wysokiej wartości przyrodniczej
obejmująca korytarz ekologiczny "Dolina Skawy"

**SYMBOLY LITEROWE IDENTYFIKUJĄCE TERENY
O USTALONYM PRZEZNACZENIU:**

MN	tereny zabudowy mieszkaniowej jednorodzinnej
MNU	tereny zabudowy mieszkaniowej jednorodzinnej i zabudowy usługowej
ML/MN	tereny zabudowy letniskowej i zabudowy mieszkaniowej jednorodzinnej
U	tereny zabudowy usługowej
PU	tereny zabudowy produkcyjno-usługowej
PG	tereny eksploatacji powierzchniowej kopalni
RZ	tereny rolnicze z dopuszczeniem zabudowy zagrodowej
R	tereny rolnicze
ZZ	tereny zieleni w zespole dworsko-parkowym
ZP	tereny zieleni urządzonej
Z	tereny zieleni nieurządzonej
ZL	tereny lasów
WS	tereny wód powierzchniowych śródlądowych
KDGP	tereny dróg publicznych głównych ruchu przyspieszonego
KDZ	tereny dróg publicznych klasy "zbiorczej"
KDL	tereny dróg publicznych klasy "lokalnej"
KDD	tereny dróg publicznych klasy "dojazdowej"
KDW	tereny dróg wewnętrznych
KK	tereny kolejowe
KKKDD	tereny kolejowe oraz dróg publicznych klasy "dojazdowej"
KKKDL	tereny kolejowe oraz dróg publicznych klasy "lokalnej"

**OZNACZENIA GRAFICZNE WYNIKAJĄCE
Z PRZEPISÓW ODREBNYCH:**

---	granica administracyjna gminy Wadowice
---	teren zagrożony ruchami masowymi ziemi
---	osuwiska aktywne ciągłe
---	osuwiska aktywne okresowo
---	granica obszaru górniczego "Barwałd II"
---	granica terenu górniczego "Barwałd I"
---	obszar udokumentowanego złoża kamieni drogowych i budowlanych "Barwałd" id 812
---	granica terenów zamkniętych
---	granica obszaru szczególnego zagrożenia powodzią, na którym prawdopodobieństwo wystąpienia powodzi jest wysokie i wynosi raz na 10 lat (Q10%)
---	granica obszaru szczególnego zagrożenia powodzią, na którym prawdopodobieństwo wystąpienia powodzi jest średnie i wynosi raz na 100 lat (Q1%)
---	obiekty lub zespoły zabytkowe wpisane do rejestru zabytków nieruchomych wraz z numerem identyfikacyjnym
---	teren Jednolitych Części Wód Podziemnych (JCWPd) nr PLGW2000159 wyznaczony w granicach obszaru objętego planem

OZNACZENIA INFORMACYJNE:

---	treść mapy zasadniczej
---	granice i numery działek ewidencyjnych
---	krzyże, figury i kaplice przydrożne
---	granica obszaru, na którym prawdopodobieństwo wystąpienia powodzi jest niskie i wynosi raz na 500 lat (Q 0.2%)
---	granica poszerzenia terenu górniczego "Barwałd I"
---	szlak rowerowy
---	szlak turystyczny
---	granica strefy rozrzutu odłamków skalnych
---	granica strefy zasięgu drgań sejsmicznych

MIJSCOWY PLAN ZAGOSPODAROWANIA
PRZESTRZENNEGO OBSZARU POŁOŻONEGO W
BARWAŁDZIE DOLNYM (CZĘŚĆ POŁUDNIOWA)

ZAŁĄCZNIK NR 1
SKALA
1:2000

WYKONAWCA:
BIURO KOORDYNACJI PRZESTRZENI
ARCHITEKT BOŻENA KONIECZNY

CZERWIEC 2023